



M

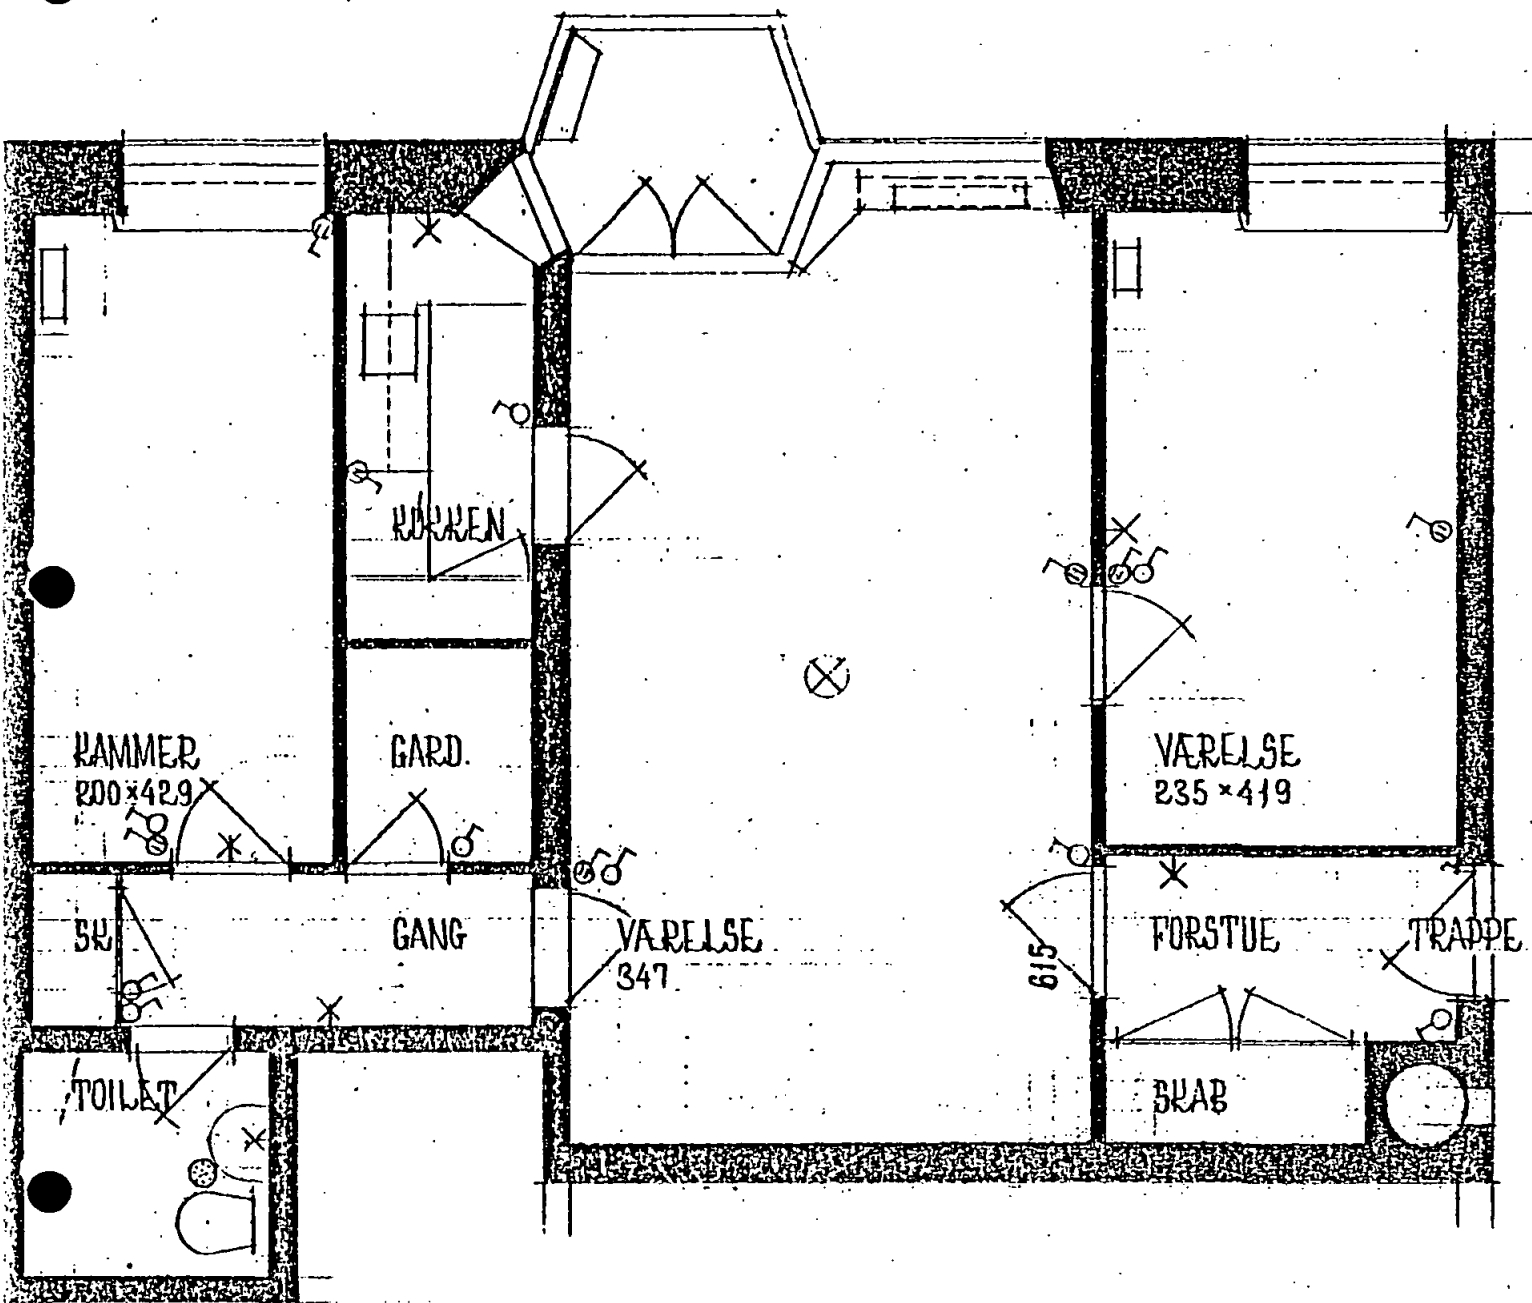

Type BH021B
71,00 etgm

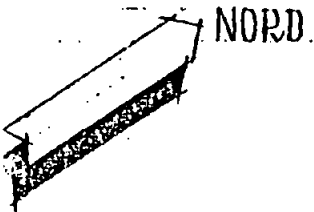

2 VÆR + KAM.

BOLIG NR.	213	223	233	243
403	413	423	433	443
603	613	623	633	643

GLADSAXE ALMENNUTTIGE BOLIGSELSKAB
Datterselskab af Danmarks almenyttigt Boligselskab af 1942
HØJE SØBORG
Arkitekt Poul Ernst Hoff og Conant Windings M. A. A.
Tegnestue Blegdamsvej 27, København Ø. Telf. Øbro 2390