


N

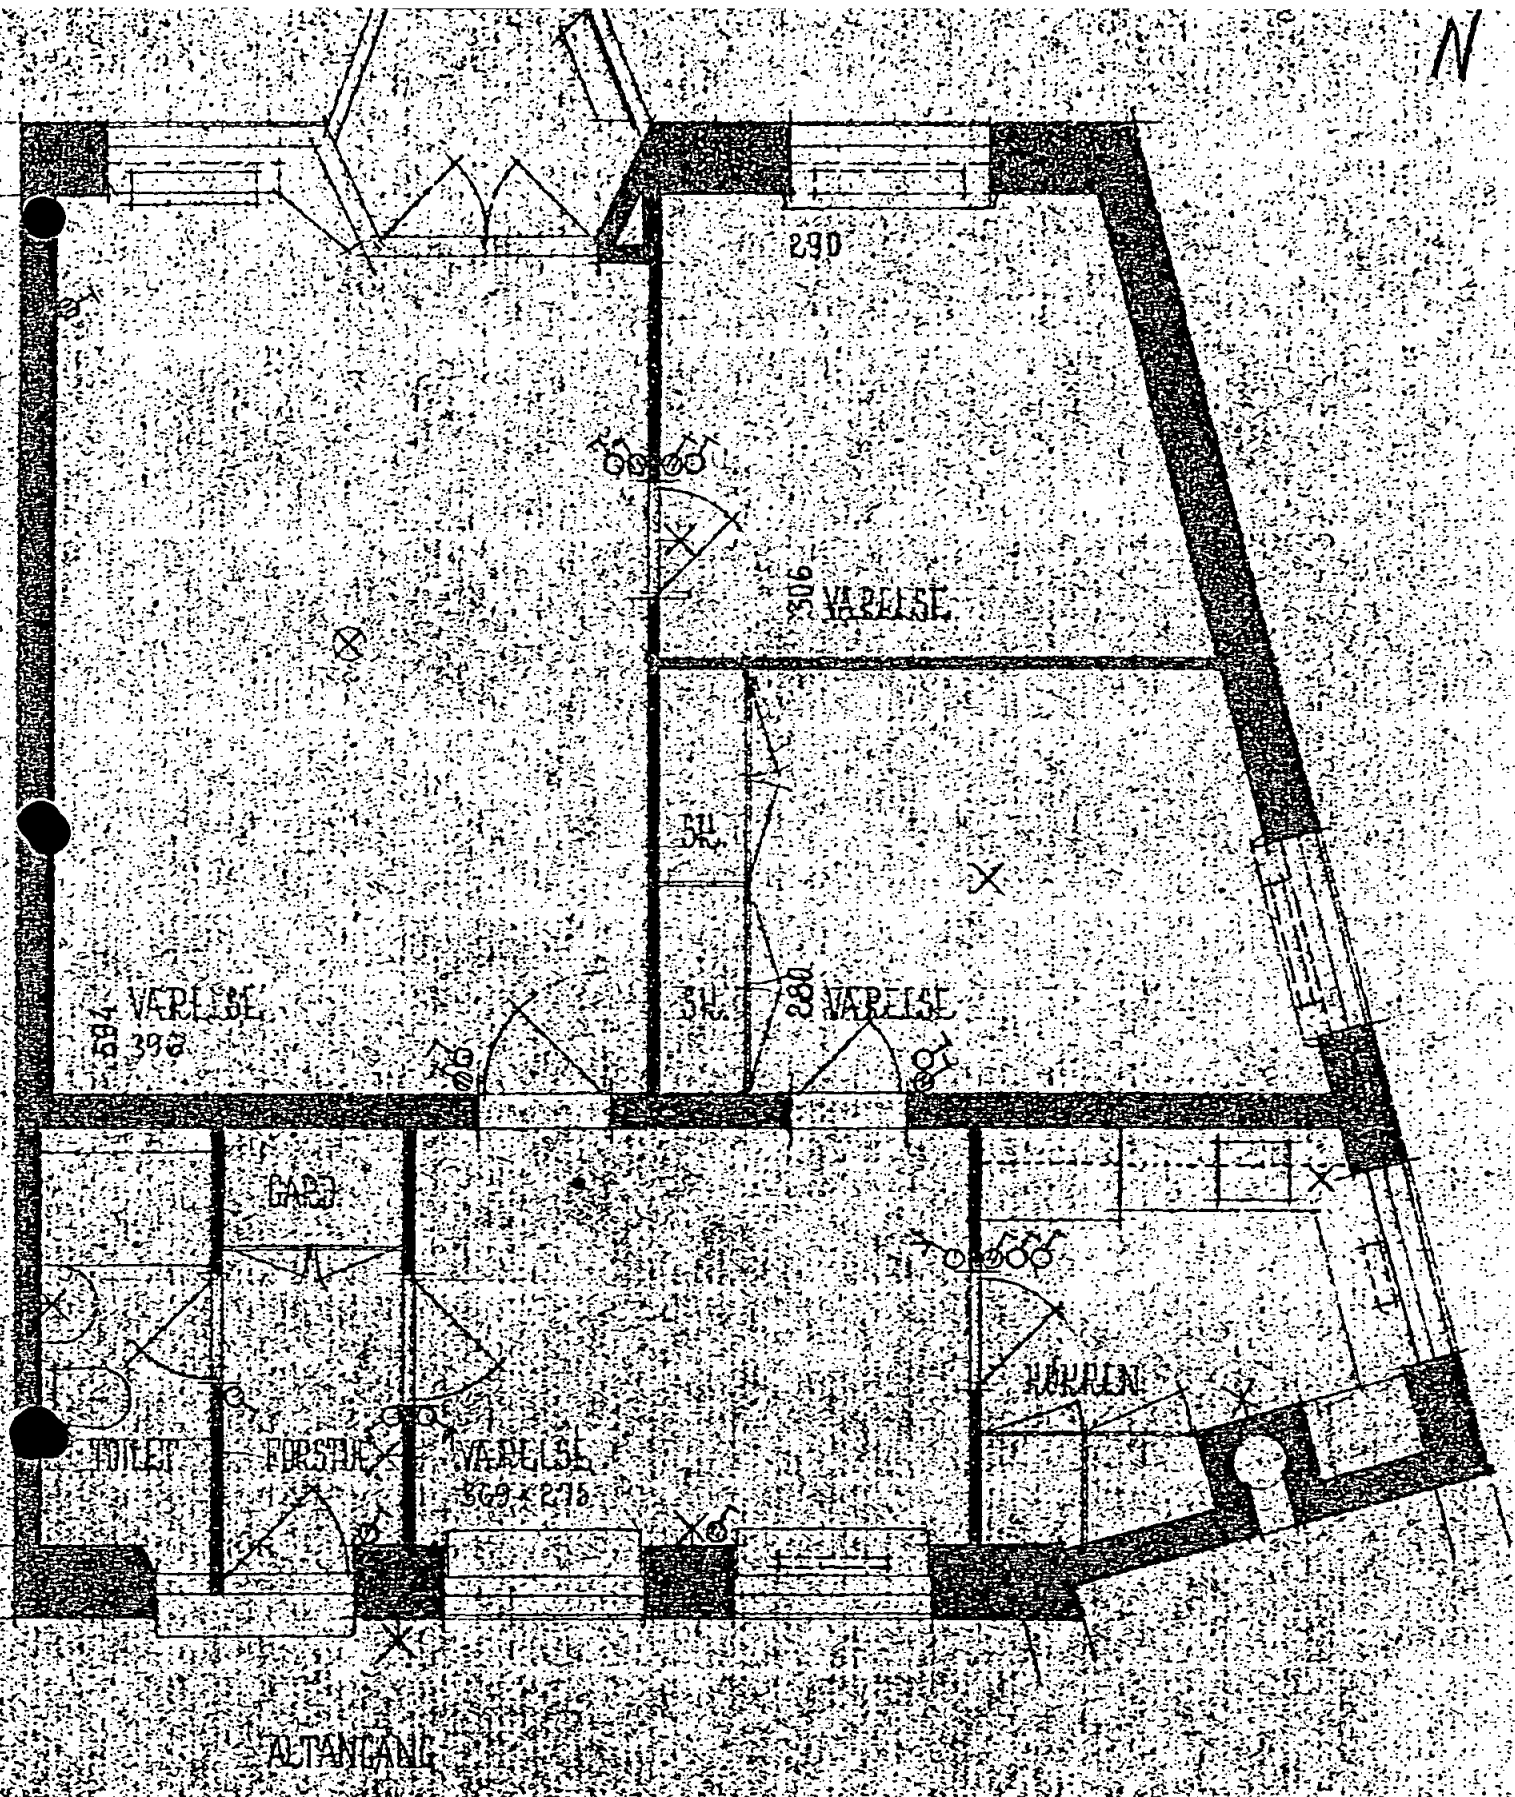

Type BH 040-
82,00 etgm

NORD

4 VÆL

BOLAG NR. 401 - 411 - 421

GLADSEKKE ALMENNYTTIGE BOLIGSELSKAB
Datterselskab af Dapek almennyttigt Boligselskab af 1949

HØJE SØBORG

Arkitekt: Povl Ernst Hoff og Børnert Windings M. A. a.
Tegnestue: Blegdamsvej 27, København S. Tlf. Cbrs 6390