


Bolig type: BH020-

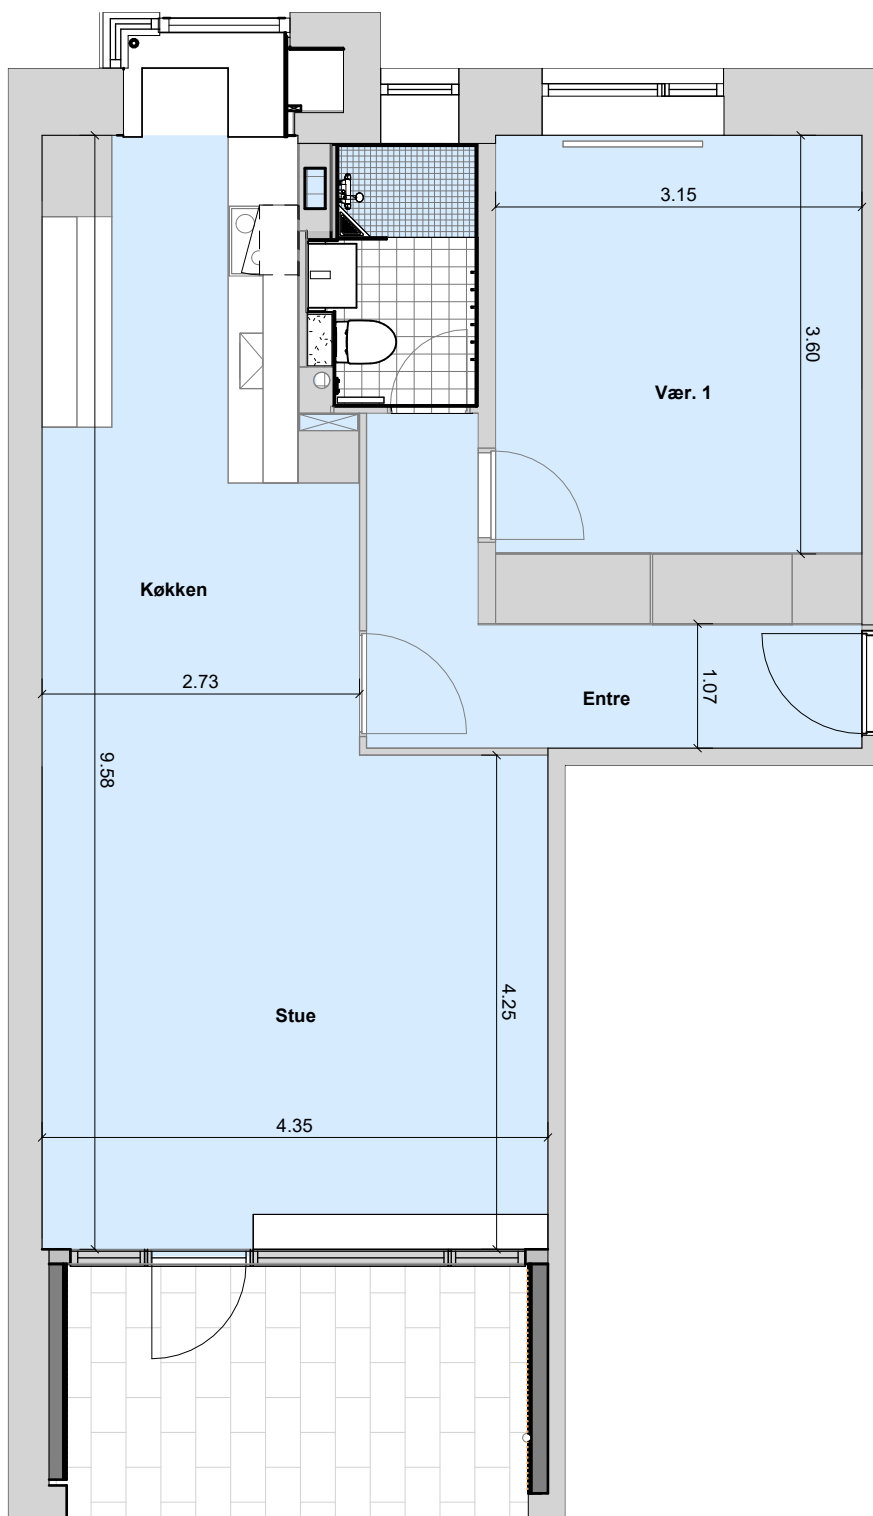

Vigerslev Vænge

Blok 7: Stue

Bruttoareal: 69m²

Mål og areal er kun vejledende