


Bolig type: BH021A

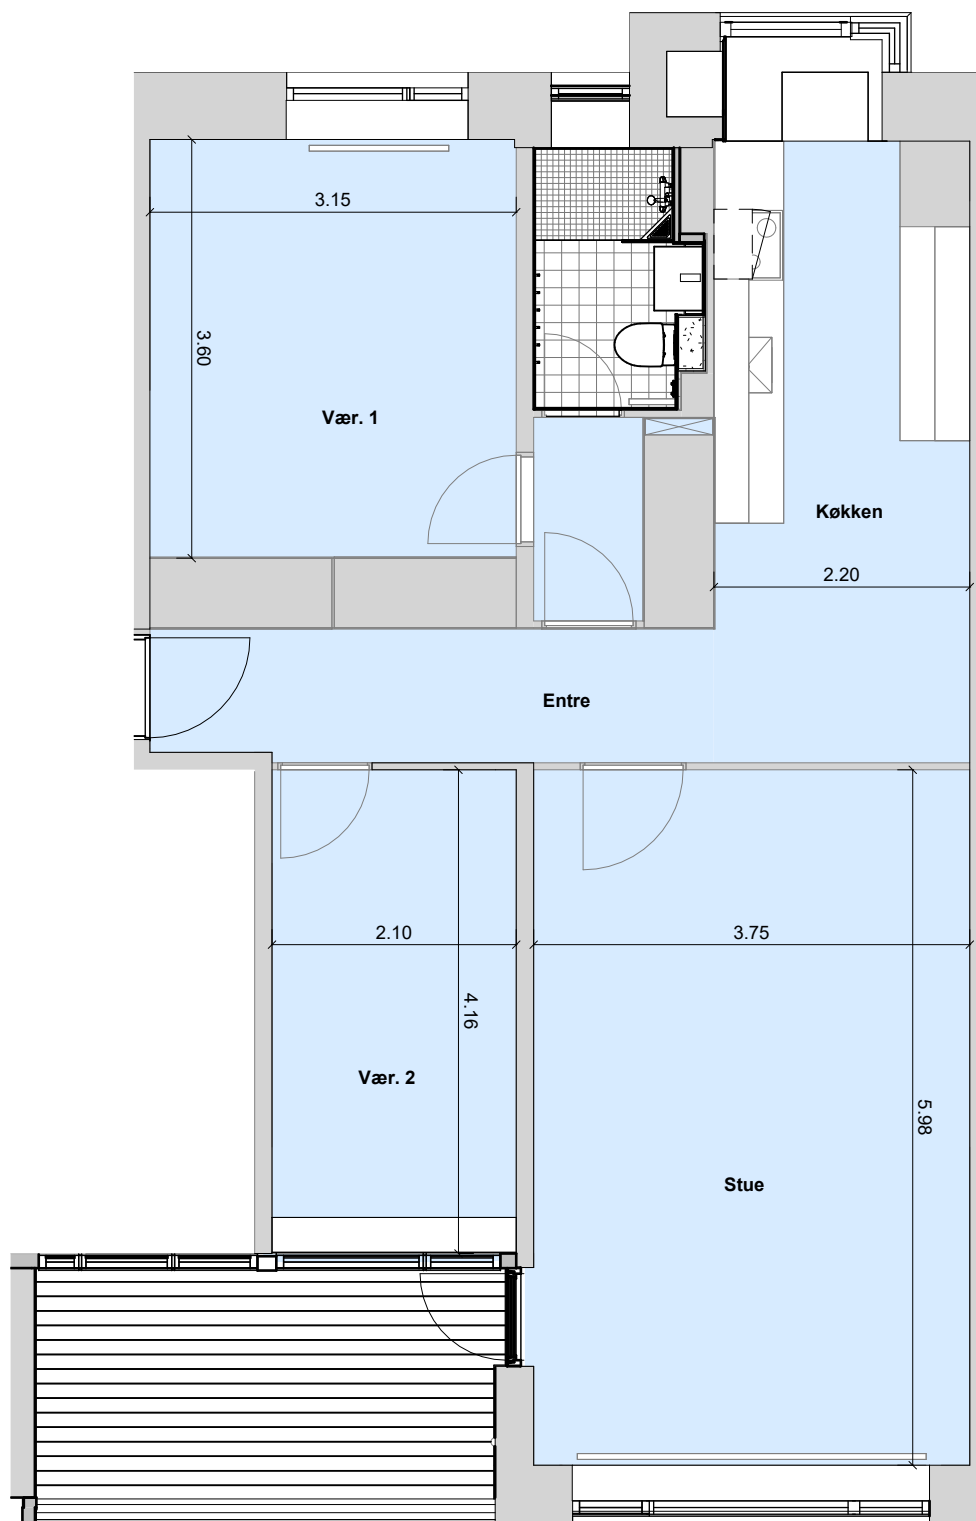

Vigerslev Vænge

Blok 7: 1. - 3.sal

Bruttoareal: 84m²

Mål og areal er kun vejledende