


Bolig type: BH021B

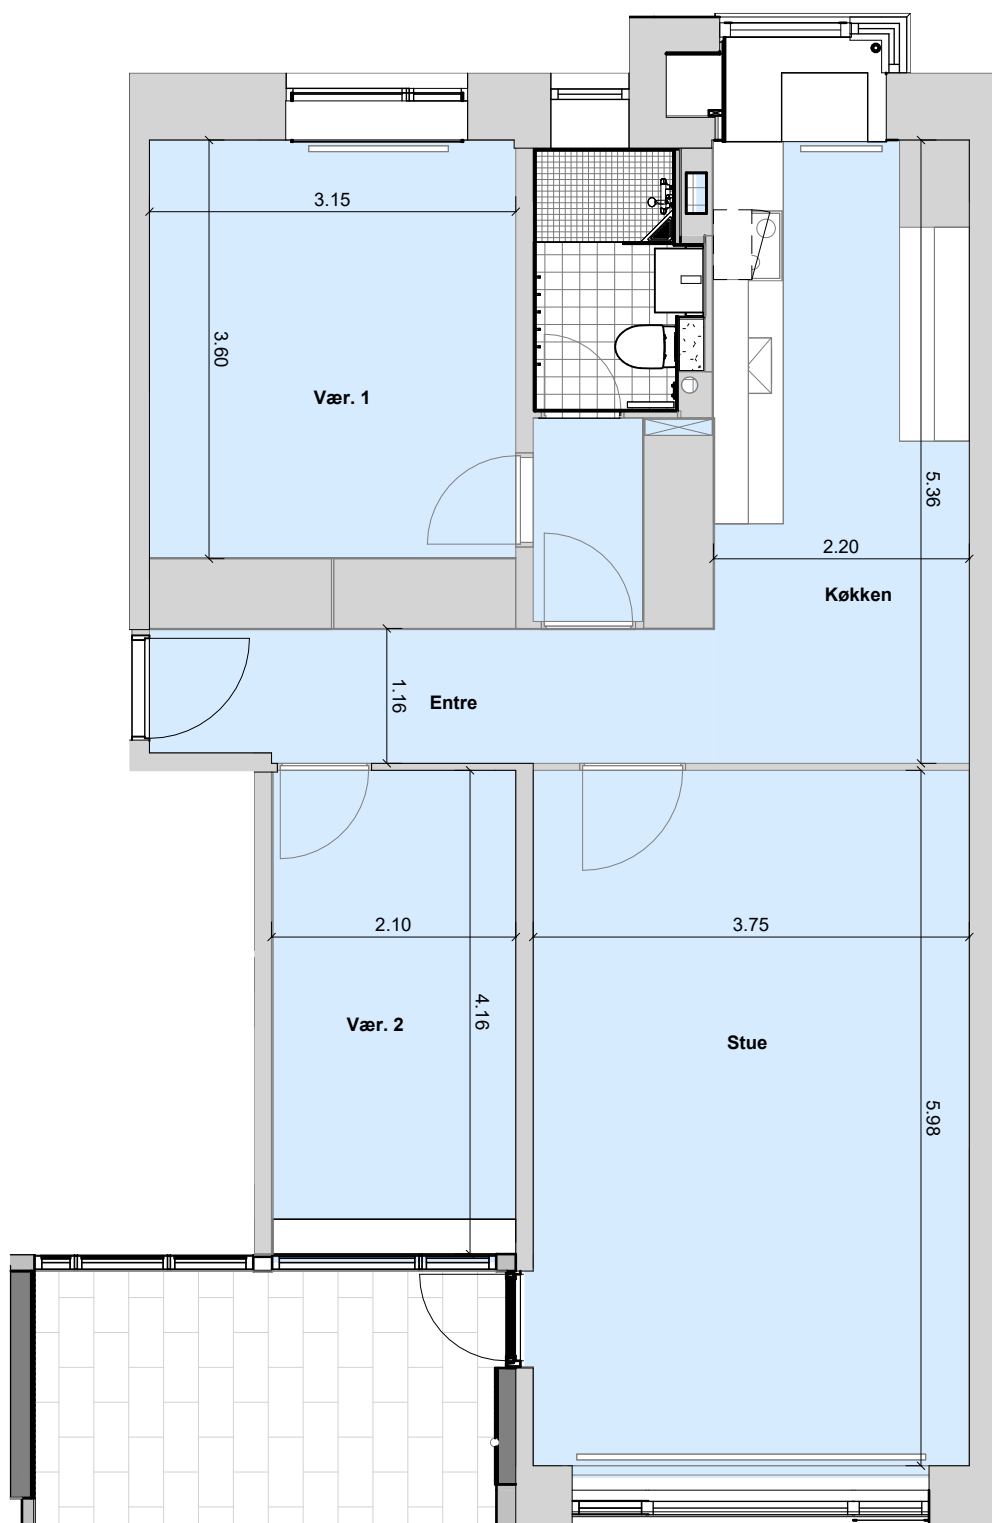

Vigerslev Vænge

Blok 7: Stue

Bruttoareal: 84m²

Mål og areal er kun vejledende