


**Bolig type: BH022B**

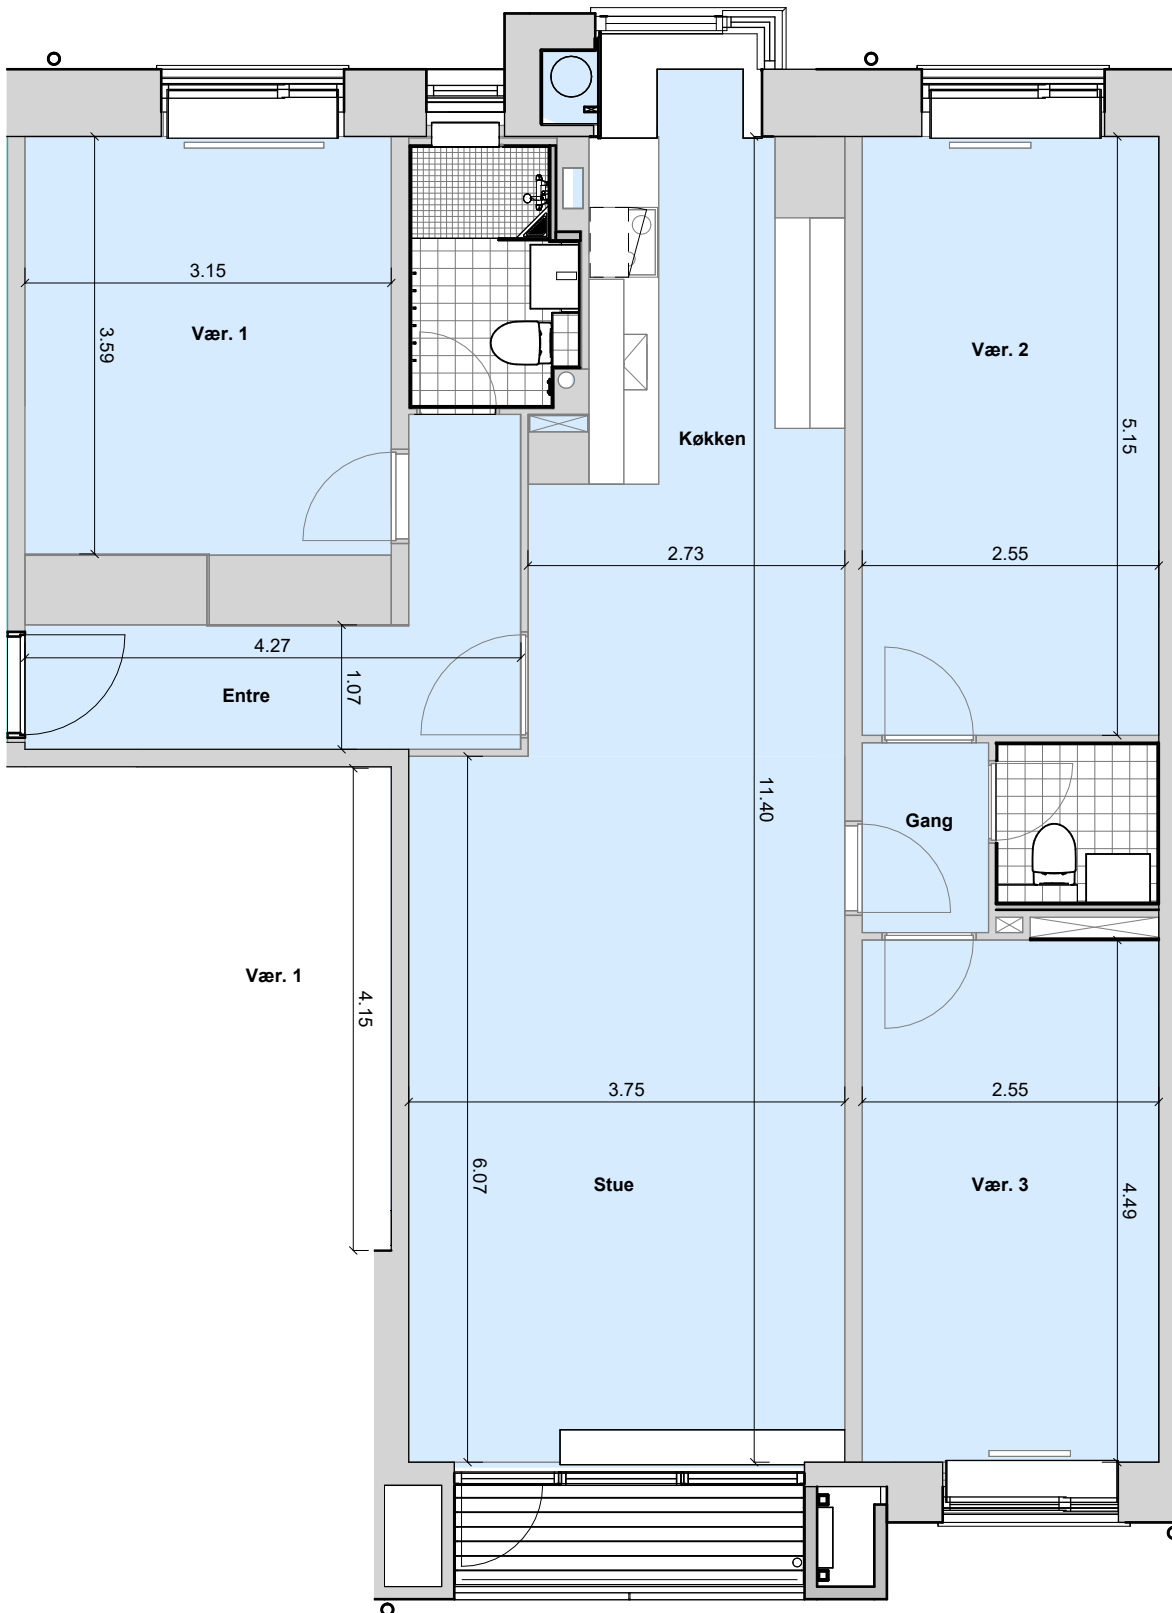

**Vigerslev Vænge**

**Blok 1 - 7 Etage: 1. - 3.sal**

**Bruttoareal: 102m<sup>2</sup>**

**Mål og areal er kun vejledende**