


## Bolig type: BH022C

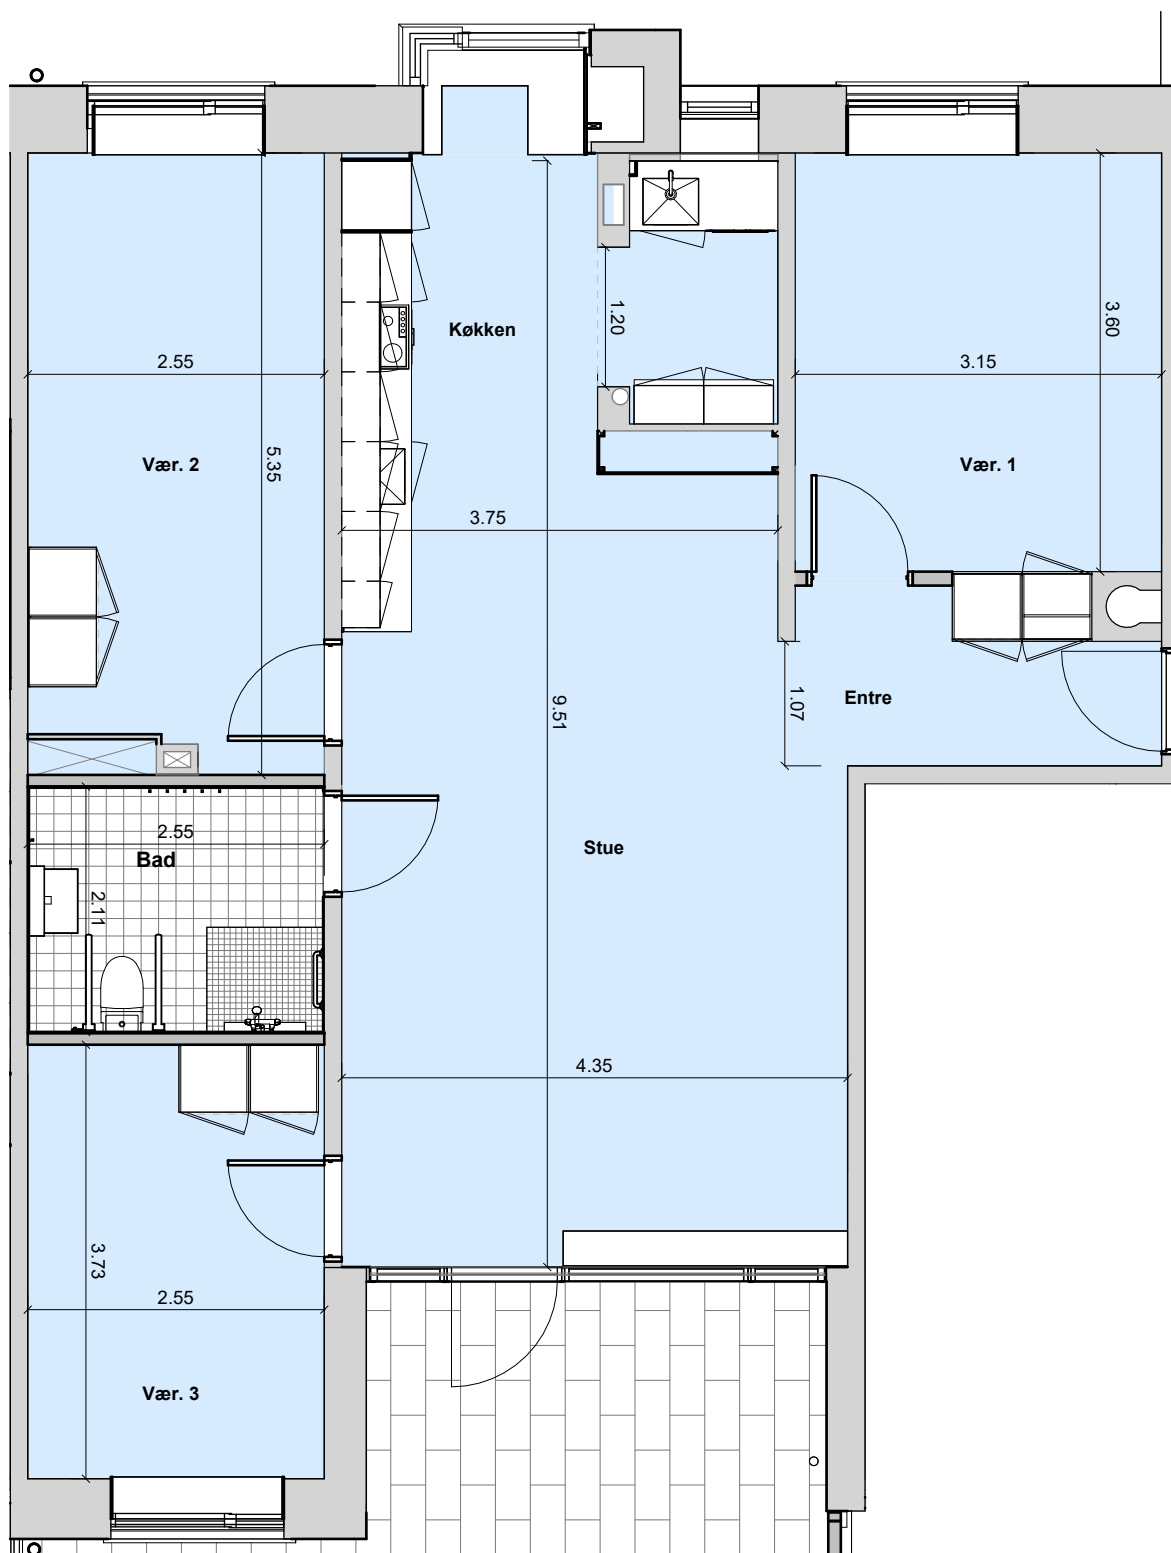

Vigerslev Vænge

Nr. 2, 6, 12, 16, 22 26, 30, 34, 38, 42, 46, 50, 54 & 58 st.th.

Bruttoareal: 101m<sup>2</sup> - Tilgængelighedsbolig

Mål og areal er kun vejledende