


**Bolig type: BH022D**

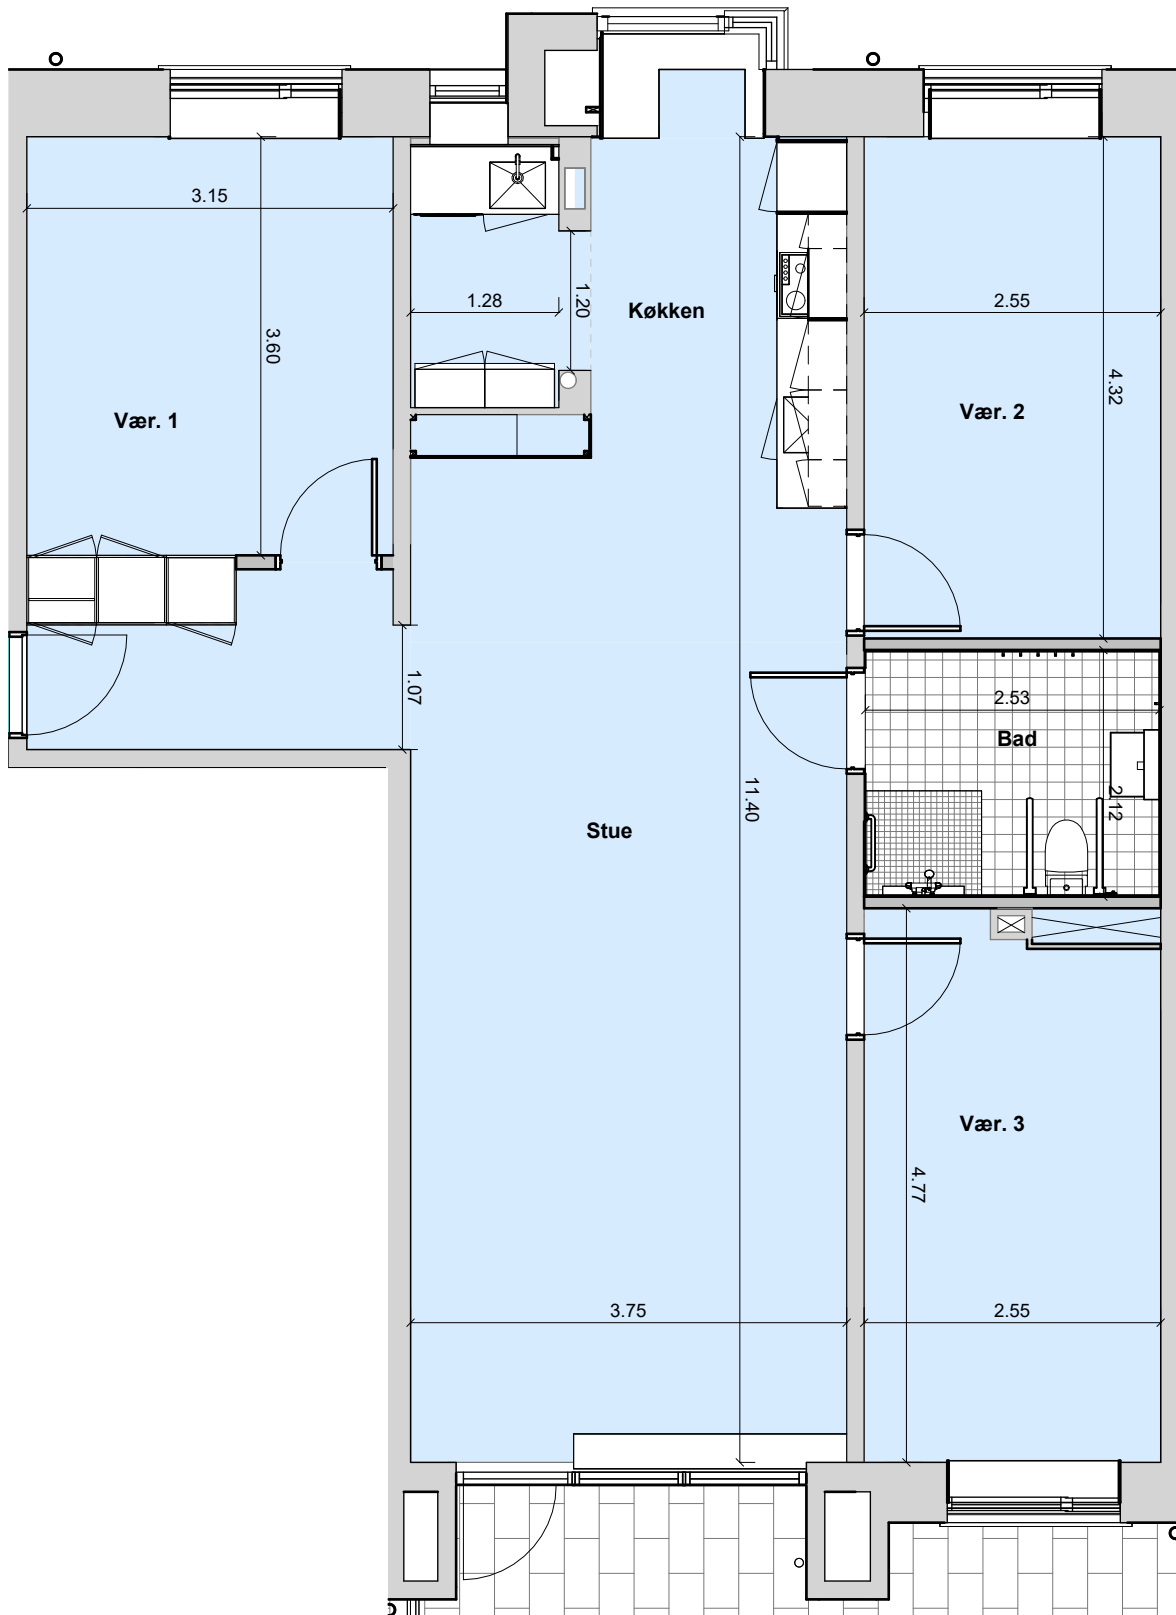

**Vigerslev Vænge**

**Nr. 26, 34, 42, 50 & 58 st.tv.**

**Bruttoareal: 102m<sup>2</sup> - Tilgængelighedsbolig**

**Mål og areal er kun vejledende**