


Bolig type: BH022E

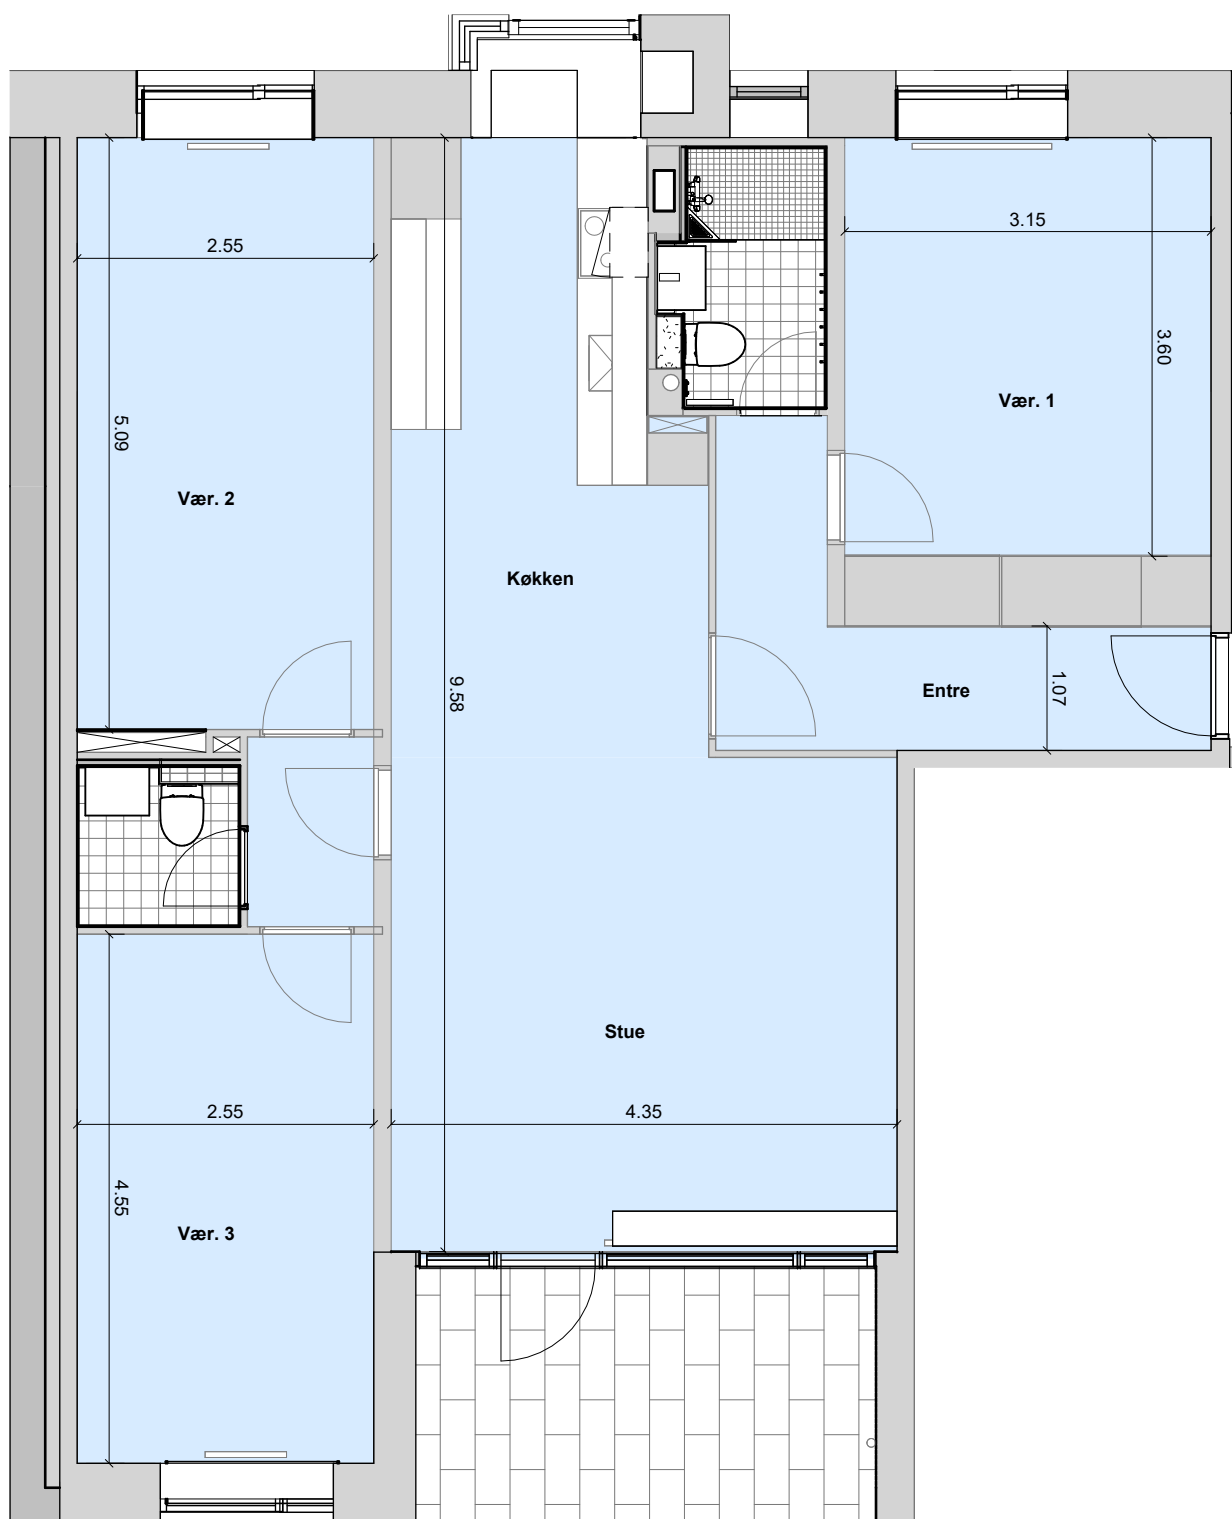

Vigerslev Vænge

Blok 1: Stue

Bruttoareal: 102m²

Mål og areal er kun vejledende