


**Bolig type: BH022F**

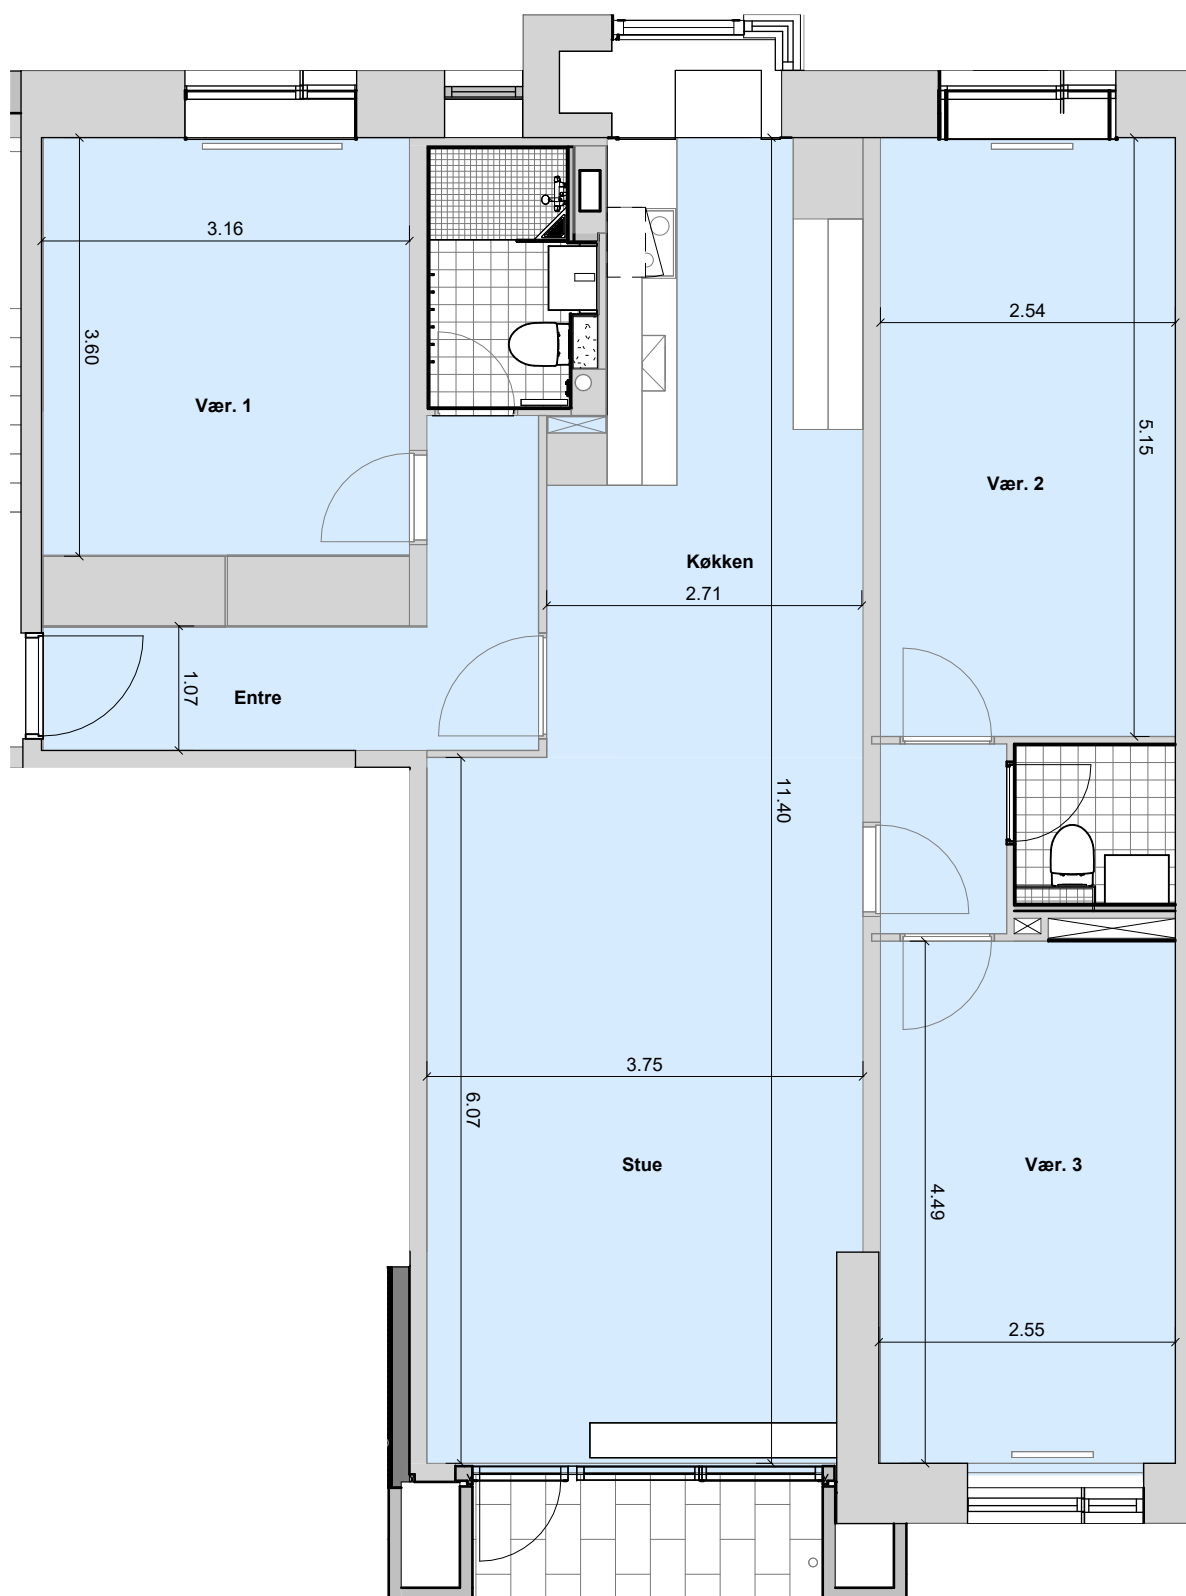

**Vigerslev Vænge**

**Blok 1: Stue**

**Bruttoareal: 102m<sup>2</sup>**

**Mål og areal er kun vejledende**