


**Bolig type: BH023A**

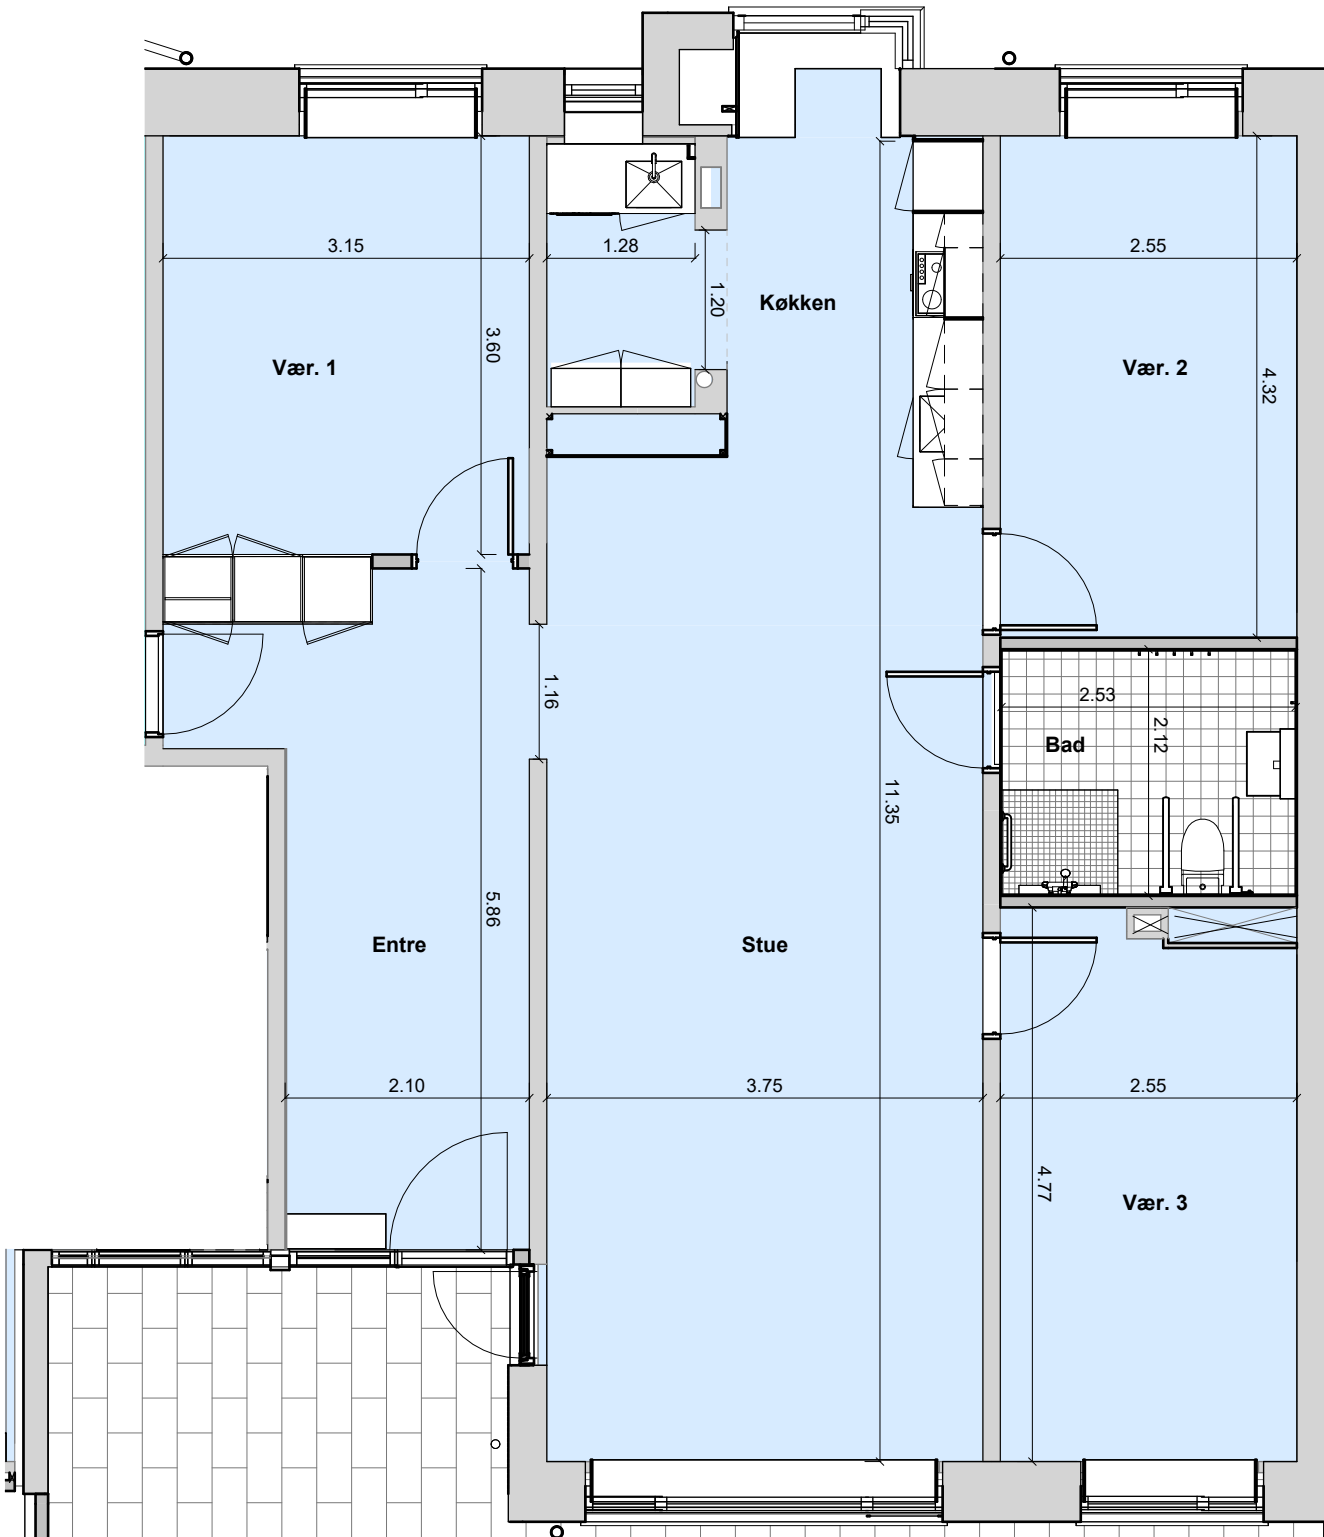

**Vigerslev Vænge**

**Nr. 2, 6, 12, 16, 22 30, 38, 46 & 54 st.tv.**

**Bruttoareal: 113m<sup>2</sup> - Tilgængelighedsbolig**

**Mål og areal er kun vejledende**