


Bolig type: BH023B

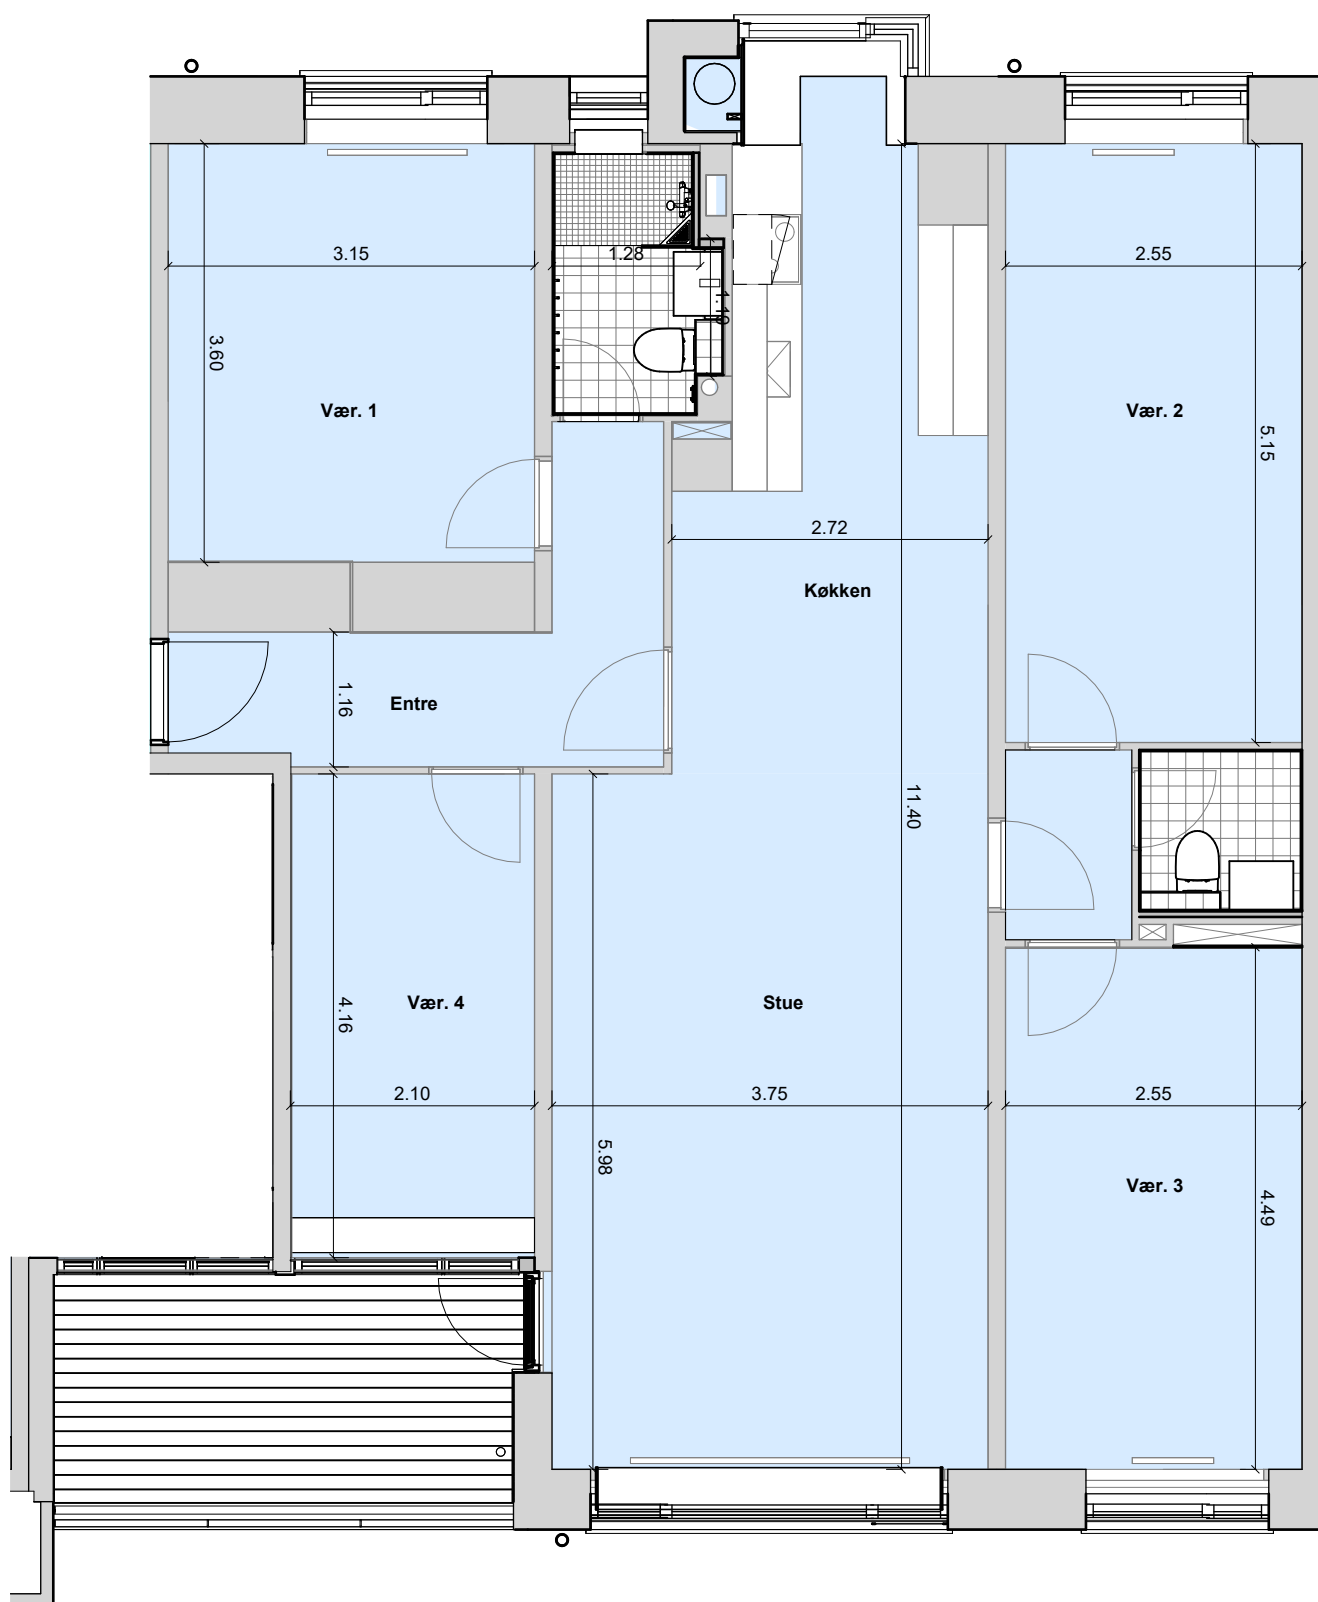

Vigerslev Vænge

Blok 1 - 7 Etage: 1. - 3.sal

Bruttoareal: 113m²

Mål og areal er kun vejledende