


Bolig type: BH023C

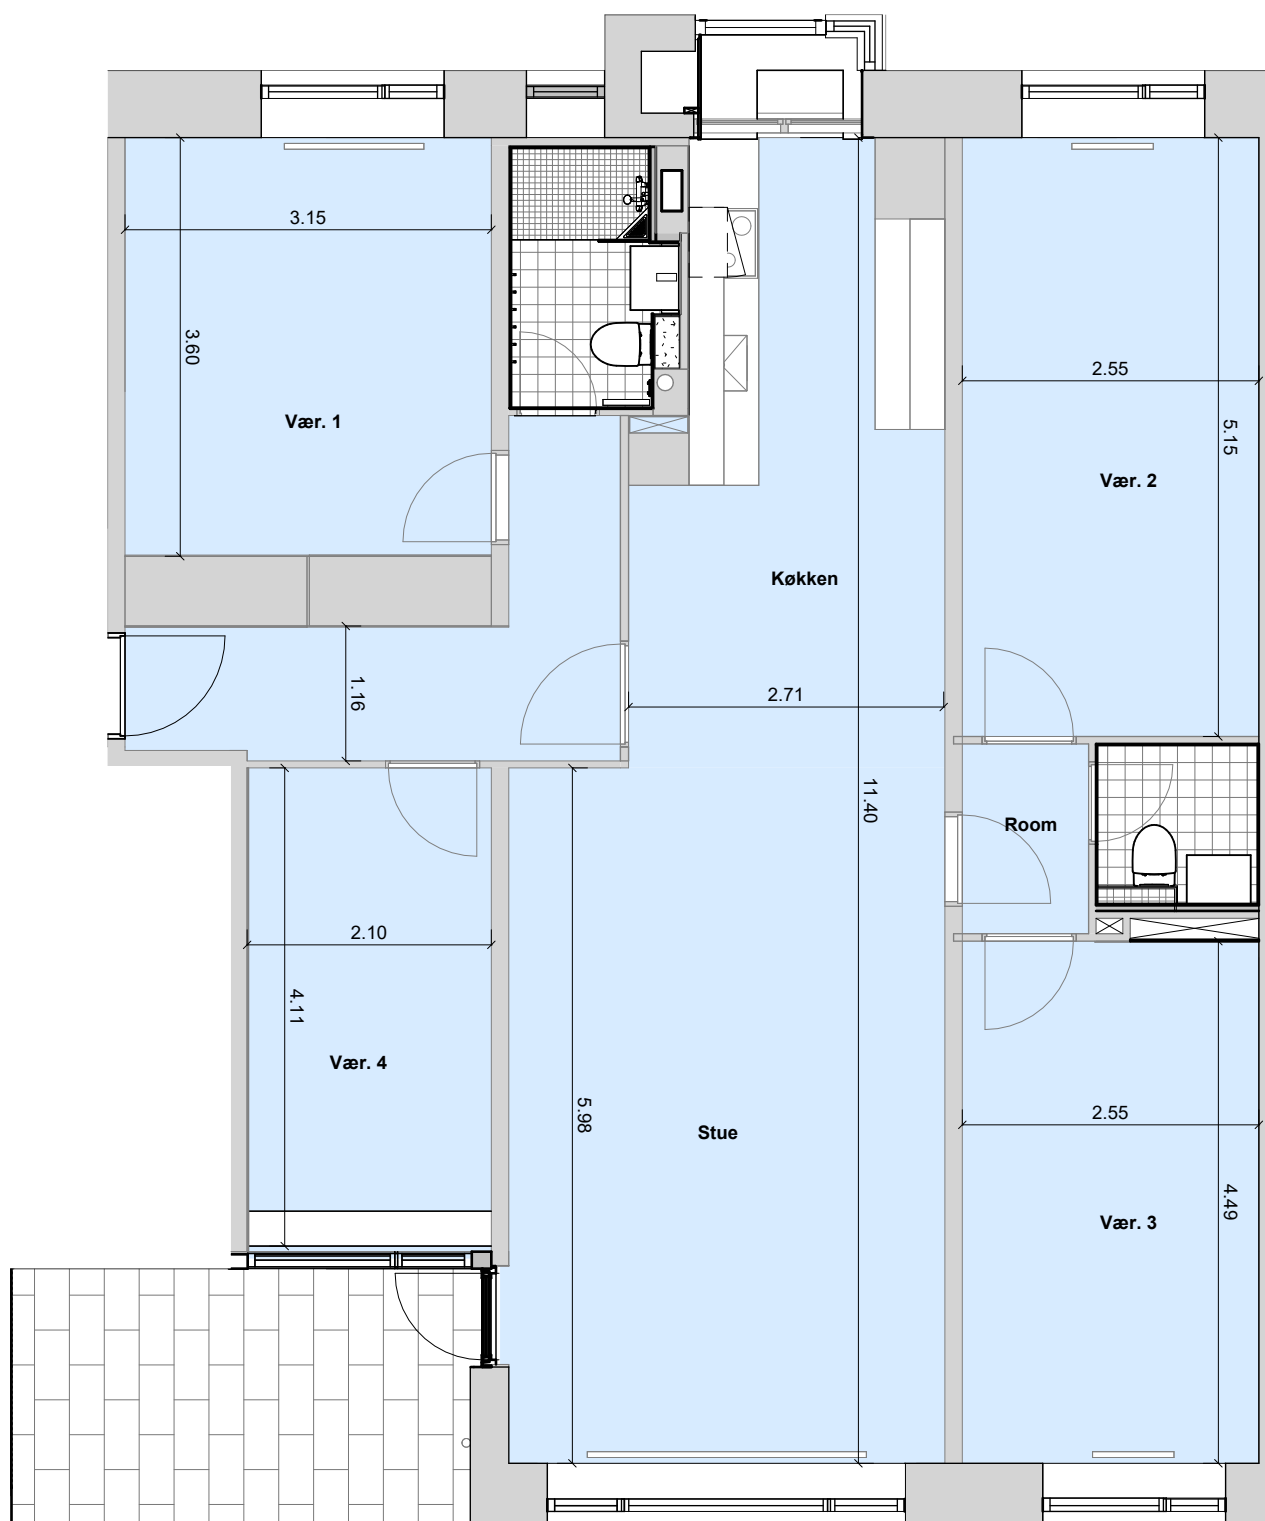

Vigerslev Vænge

Blok 1: Stue

Bruttoareal: 113m²

Mål og areal er kun vejledende