


Bolig type: BH030A

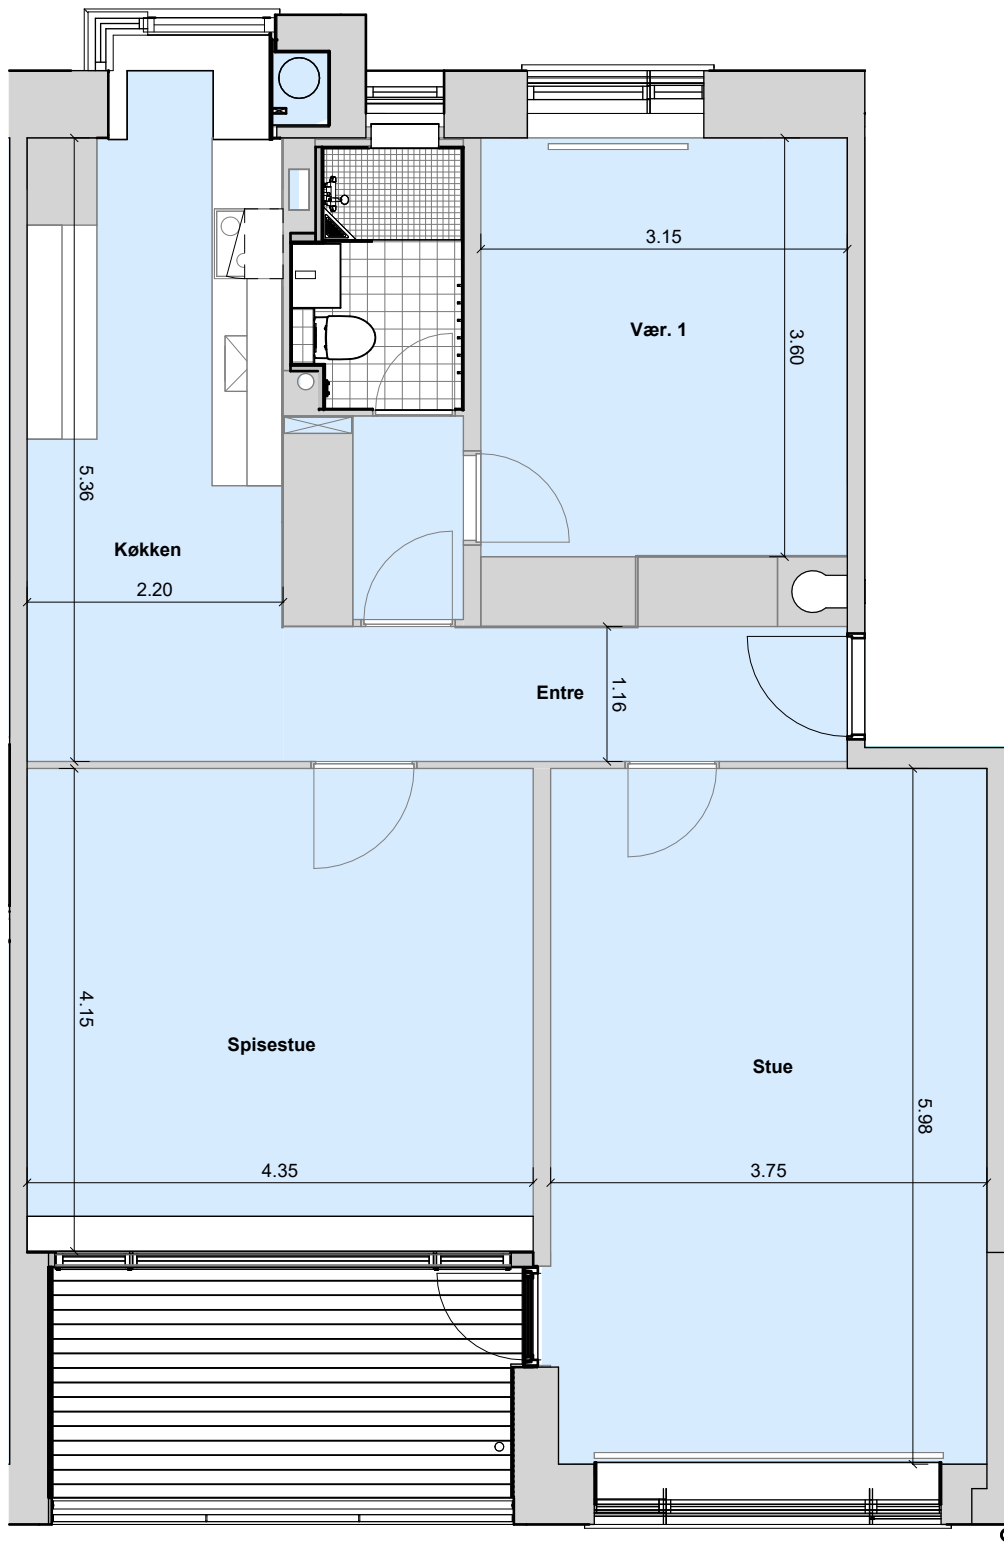

Vigerslev Vænge

Blok 1 - 7 Etage: 1. - 3.sal

Bruttoareal: 95m²

Mål og areal er kun vejledende