


Bolig type: BH030D

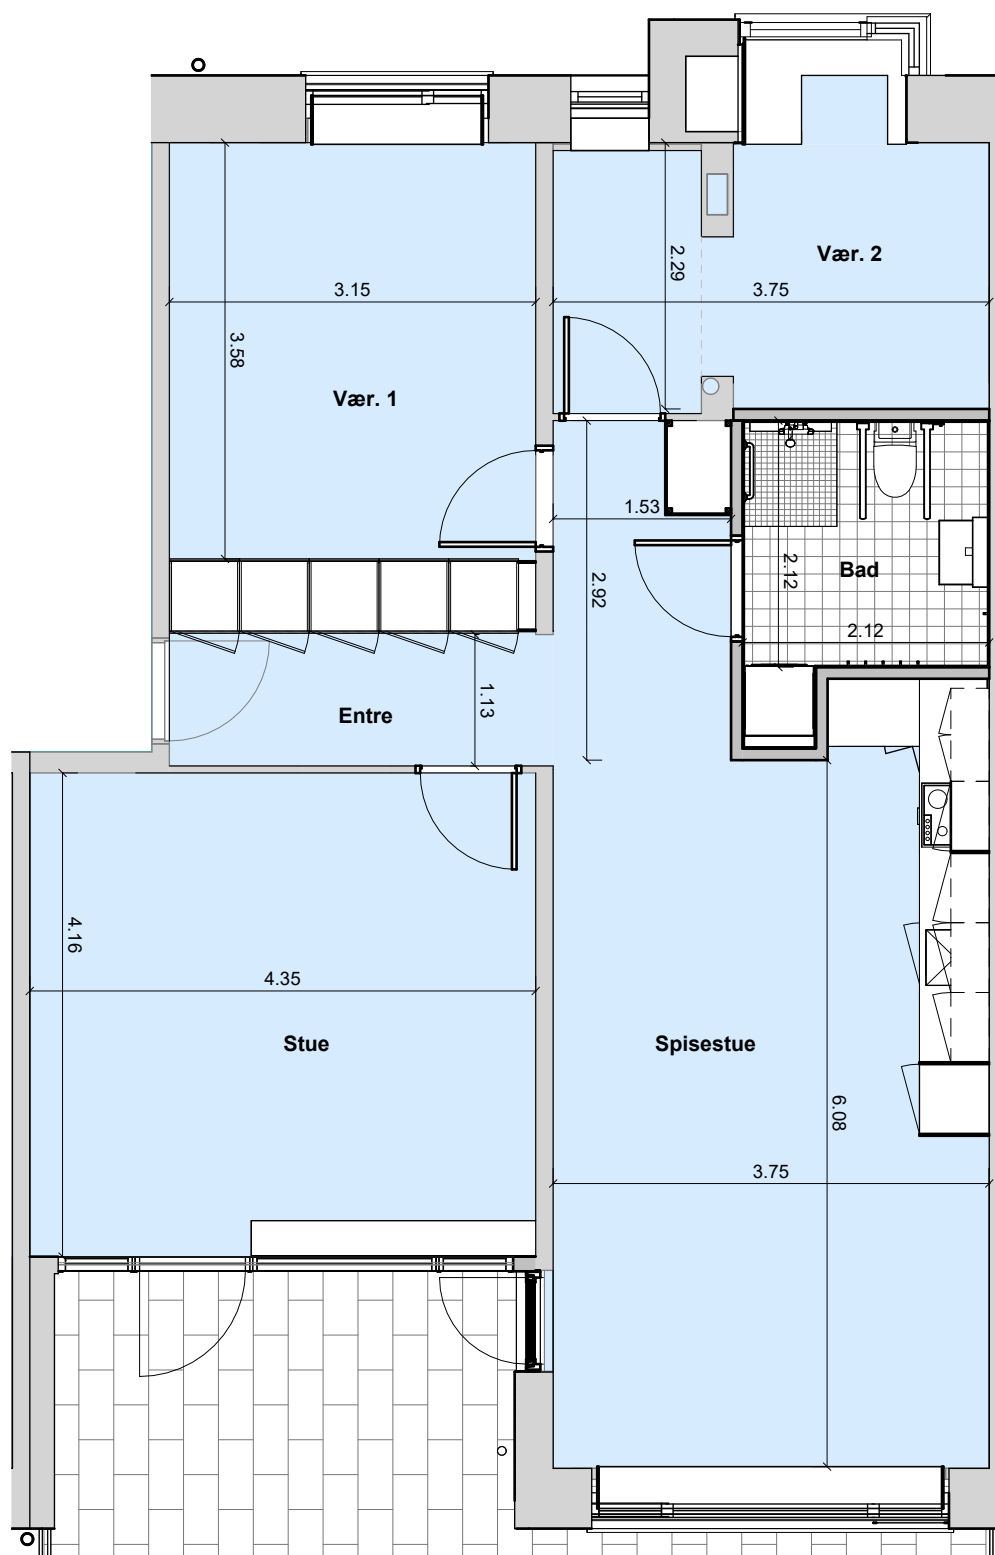

Vigerslev Vænge

Nr. 4, 8, 14, 18, 20 24, 28, 32, 36, 40, 44, 48, 52 & 56 st.tv.

Bruttoareal: 96m² - Tilgængelighedsbolig

Mål og areal er kun vejledende