


Bolig type: BH030E

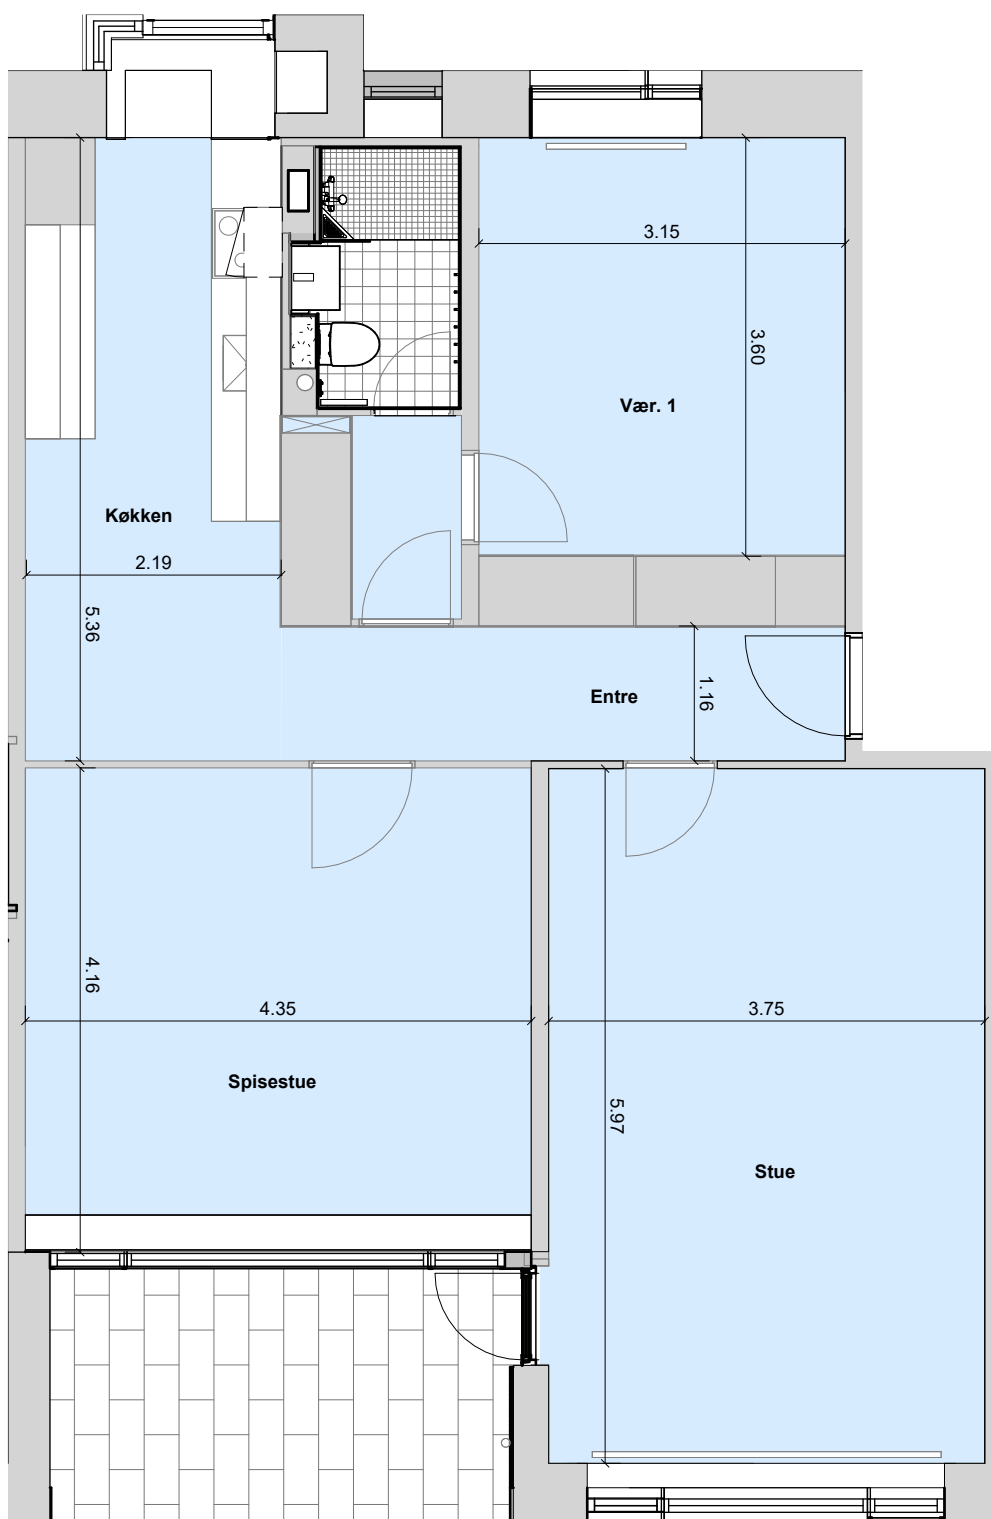

Vigerslev Vænge

Blok 1: Stue

Bruttoareal: 95m²

Mål og areal er kun vejledende